


PLANGEBIED

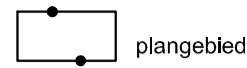

BESTEMMINGEN

A	Agrarisch
AW-L	Agrarisch met waarden - Landschapswaarden
AW-NL	Agrarisch met waarden - Natuur- en Landschapswaarden
B	Bedrijf
CO	Cultuur en ontspanning
DH	Detailhandel
DH-TC	Detailhandel - Tuincentrum
GD	Gemengd
H	Horeca
LD	Landhuis
M	Maatschappelijk
M-BP	Maatschappelijk - Begraafplaats
M-MZ	Maatschappelijk - Militaire zaken
N	Natuur
R-DR	Recreatie - Dagrecreatie
R-VR	Recreatie - Verblifsrecreatie
S	Sport
V	Verkeer
V-RV	Verkeer - Railverkeer
WA	Water
W	Wonen
W-WP	Wonen - Woonwagendstandplaats

DUBBELBESTEMMINGEN

L-G-1	Leiding - Gas - 1
L-HV	Leiding - Hoogspanningsverbinding
L-R	Leiding - Riool
L-W	Leiding - Water
WR-A-1	Waarde - Archeologie - 1
WR-A-2	Waarde - Archeologie - 2
WR-A-3	Waarde - Archeologie - 3
WR-A-4	Waarde - Archeologie - 4
WR-L-1	Waarde - Landschap - 1
WR-L-2	Waarde - Landschap - 2
WS-WB	Waterstaat - Waterbergingsgebied
WS-WK	Waterstaat - Waterkering
WS-WS	Waterstaat - Waterstaatkundige functie

GEBIEDSAANDUIDINGEN

	milieuzone - grondwaterbeschermingsgebied
	milieuzone - waterwingebied
	reconstructiewetzone - extensiveringsgebied
	reconstructiewetzone - landbouwontwikkelingsgebied
	reconstructiewetzone - verwevingsgebied

FUNCTIEAANDUIDINGEN

(al)	agrarisch loonbedrijf
(-bw)	bedrijfswoning uitgesloten
(co)	cultuur en ontspanning
(gm)	gemaal
(gd)	gemengd
(gt)	glastuinbouw
(ijs)	ijsbaan
(iv)	intensieve veehouderij
(kp)	kampeerboerderij
(k)	kantoor
(ks)	kas
(ma)	manege
(mu)	museum
(nv)	nutsvoorziening
(p)	parkeerterrein
(ph)	paardenhouderij
(rw)	recreatiewoning
{sa-mstp}	specifieke vorm van agrarisch - mestplaat
{sb-anb}	specifieke vorm van bedrijf - aannemersbedrijf
{sb-comp}	specifieke vorm van bedrijf - composteerbedrijf
{sb-gab}	specifieke vorm van bedrijf - garagebedrijf
{sb-gabk}	specifieke vorm van bedrijf - garagebedrijf en kantoor
{sb-grf}	specifieke vorm van bedrijf - groothandel in levend vee
{sb-grv}	specifieke vorm van bedrijf - groothandel in veevoer
{sb-hwj}	specifieke vorm van bedrijf - houtwarenindustrie
{sb-rdb}	specifieke vorm van bedrijf - rietdekkersbedrijf
{sb-ttt}	specifieke vorm van bedrijf - tentenverhuur, tentenwas- en tentenreparatiebedrijf
{sb-tbw}	specifieke vorm van bedrijf - trailerbouw
{sb-llb}	specifieke vorm van bedrijf - transport- annex agrarisch loonbedrijf
{sb-trb}	specifieke vorm van bedrijf - transportbedrijf
{sb-tep}	specifieke vorm van bedrijf - tuin en parkmechanisatie
{sb-udb}	specifieke vorm van bedrijf - uv-desinfectiebedrijf
{sb-vbb}	specifieke vorm van bedrijf - voormalig bedrijfsbebouwing
{sb-wwb}	specifieke vorm van bedrijf - waterwinbedrijf
{sco-bzc}	specifieke vorm van cultuur en ontspanning - bezoekerscentrum
{sh-café}	specifieke vorm van horeca - café
{sm-vbb}	specifieke vorm van maatschappelijk - voormalig bedrijfsbebouwing

FUNCTIEAANDUIDINGEN (VERVOLG)

{sr-cta}	specifieke vorm van recreatie - kampeerterrein a
{sr-ktb}	specifieke vorm van recreatie - kampeerterrein b
{sr-ktc}	specifieke vorm van recreatie - kampeerterrein c
{sr-ktd}	specifieke vorm van recreatie - kampeerterrein d
{sr-kte}	specifieke vorm van recreatie - kampeerterrein e
{sr-ktf}	specifieke vorm van recreatie - kampeerterrein f
{sr-kamp}	specifieke vorm van recreatie - kamphuis
{sr-nkl}	specifieke vorm van recreatie - natuurkampeerterrein
{sr-tec}	specifieke vorm van recreatie - trekkershutten en chalets
{sr-vbb}	specifieke vorm van recreatie - voormalig bedrijfsbebouwing
{ss-hdt}	specifieke vorm van sport - hondendressuurterrein
{ss-vbb}	specifieke vorm van sport - voormalig bedrijfsbebouwing
{sw-ld}	specifieke vorm van wonen - landhuis
{sw-vbb}	specifieke vorm van wonen - voormalig bedrijfsbebouwing
{spv}	sportveld
{vt}	volkstuintuin
{wt}	windturbine
{w}	wonen
{-w}	wonen uitgesloten

BOUWVLAK



BOUWAANDUIDINGEN

[aeg]	aaneengebouwd
[am]	antennemast
[ka]	karakteristiek
[sba-kr]	specifieke bouwaanduiding - regenkapten
[sba-ov]	specifieke bouwaanduiding - teelt ondersteunende voorzieningen
[sba-vm]	specifieke bouwaanduiding - vlaggemast



MAATVOERINGSAANDUIDINGEN

	maatvoeringsvlak
2	maximum aantal wooneenheden
	maximum aantal recreatiewoningen
	maximum bebouwd oppervlak (m2)
	maximale goot- en bouwhoogte (m)

FIGUREN



VERKLARINGEN

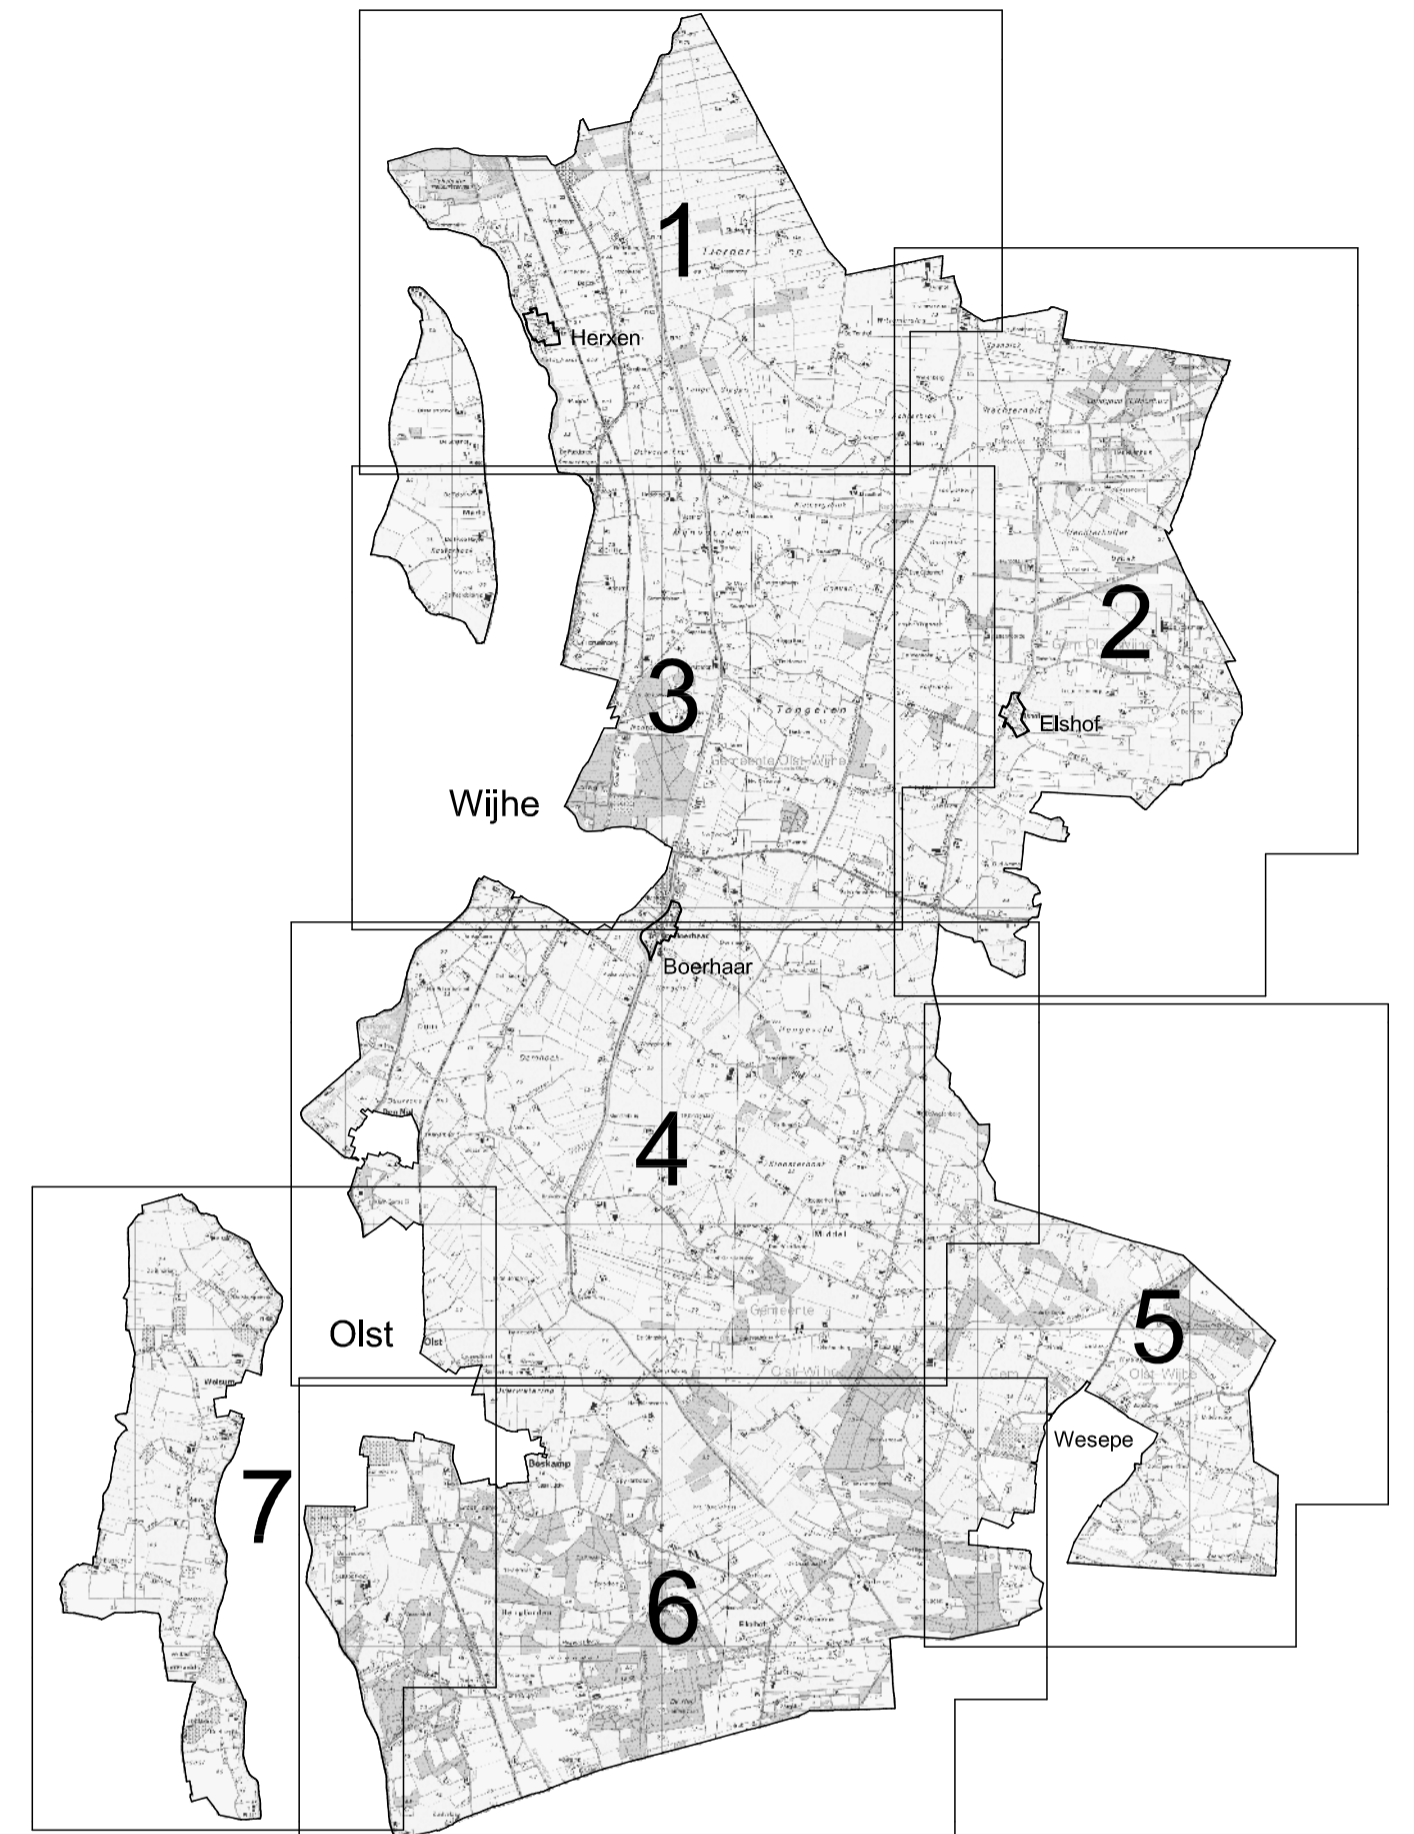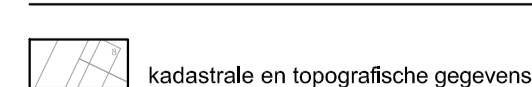

gemeente Olst-Wijhe				
bestemmingsplan Buitengebied (Renvooiblad)				noordpijl
identificatie	planstatus	tekening		
identificatiecode	datum	status	schaal : -	
NL.IMRO.1773.BP2009001001-0201	12-02-2010	concept	afmeting : A2	
projectnummer	06-09-2011	voorontwerp	bladnummer : 10	
36.14668.00		ontwerp	aantal bladen : 10	
		vastgesteld	bestand : 0VMA-REN	
	postbus 150 3000 AD Rotterdam 010-4130620	info@rboi.nl www.rboi.nl	referte : Drs. D-J.Verhaak getekend : R.B.D.	